



# Tyskie Lampiony


schemat zieleni

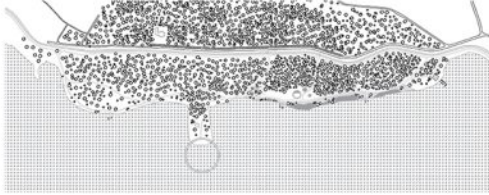


schemat komunikacji

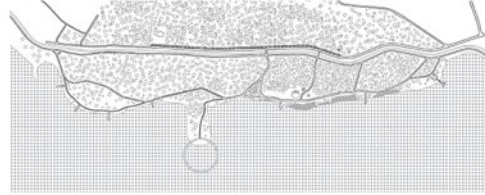


schemat projektowanych obiektów

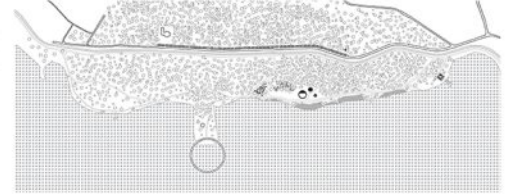

schemat funkcjonalno - programowy skala 1:2000

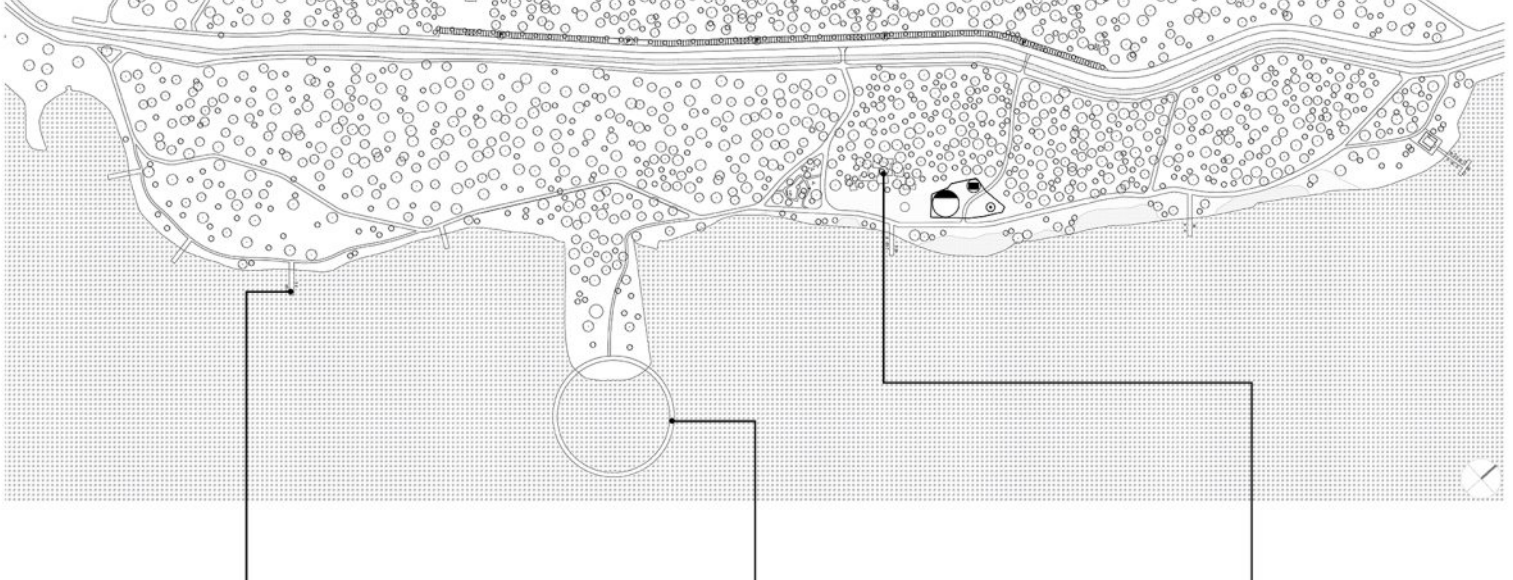

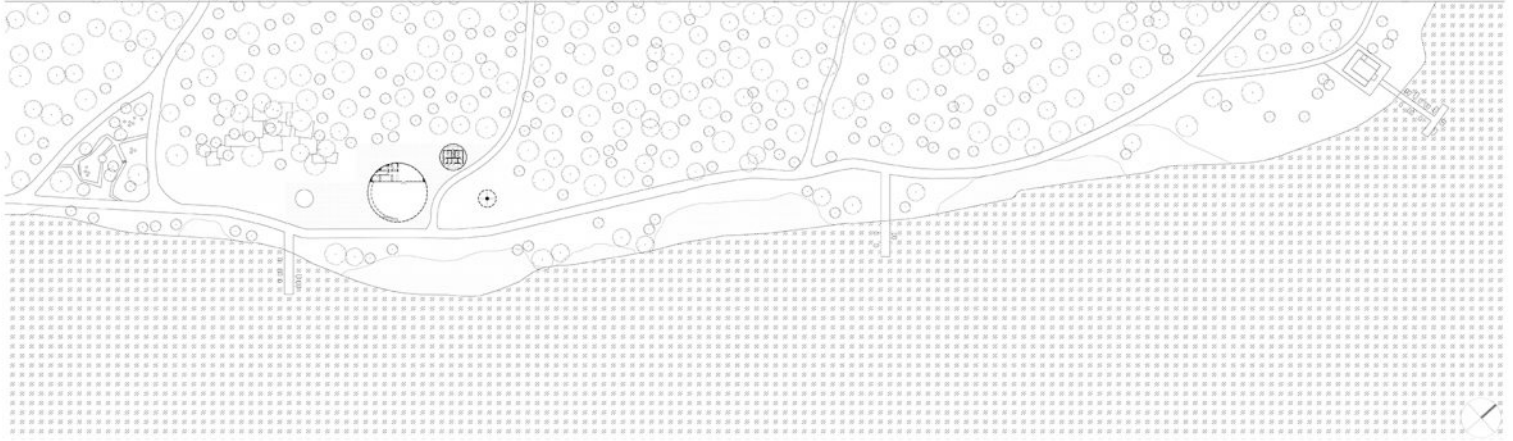


elevacje skala 1:200




opis projektu

Projektowany zespół zabudowy zaprojektowano w taki sposób, aby korelował z otaczającą go przestrzenią – jeziorem, dziką plażą i lasem – naturą. Pozwalając na przenikanie się przestrzeni wody, natury i funkcji. Odpowiednio dobrano formę i materiały, które uwytłumiały walory przyrodnicze tyskiej dzikiej plaży, a nie zdominują krajobrazu. Projektowane pawilony nawiązują do lampionów – świecących w ciemności przedmiotów – pawilonów, przyciągających uwagę i zapraszających do doświadczania ich przestrzeni i otoczenia. Forma założenia to 3 pawilony na planie koła o różnej średnicy i wysokości. Razem tworzą nietuzinkową kompozycję przestrzenną, widoczną z wielu punktów w otoczeniu zbiornika wodnego. Takie rozwiązanie przyczyni się do popularyzacji miejsca, dodatkowo będąc równowągą dla przeciwnego mocno zagospodarowanego brzegu paprociańskiego jeziora. W otoczeniu pawilonów dominuje natura będąc głównym atutem miejsca.

rzut przyziemia skala 1:200

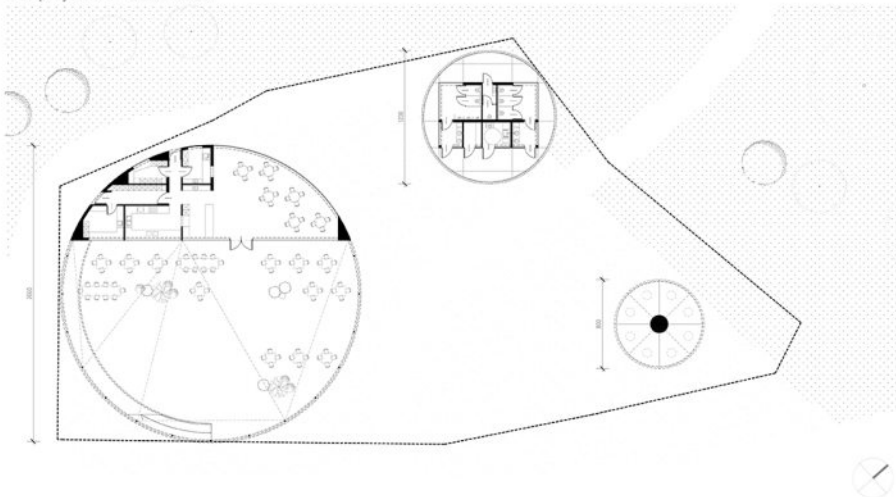

aksonometria

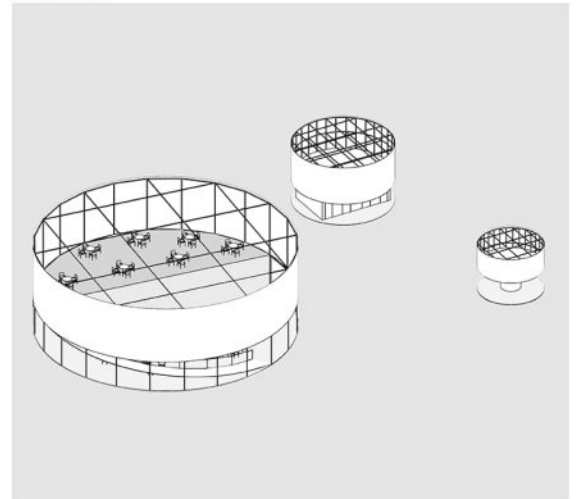

przekroje skala 1:200



detal skala 1:20

