


# SCHEMAT ZAŁOŻEŃ FUNKCJONALNO-PROGRAMOWYCH


SKALA 1:5000

LEGENDA:

- STREFA REKREACJI
- STREFA DZIKIEJ PLAŻY
- STREFA SPACEROWA
- STREFA LEŚNA
- DRZEWIA PROJEKTOWANE
- DRZEWIA ISTNIEJĄCE
- PROJEKTOWANE OBIEKTY
- 1 PROJEKTOWANA GASTRONOMIA
- 2 PROJ. WC + NATRYSKI
- 3 PROJ. WYPOŻYCZALNIA ROWERÓW

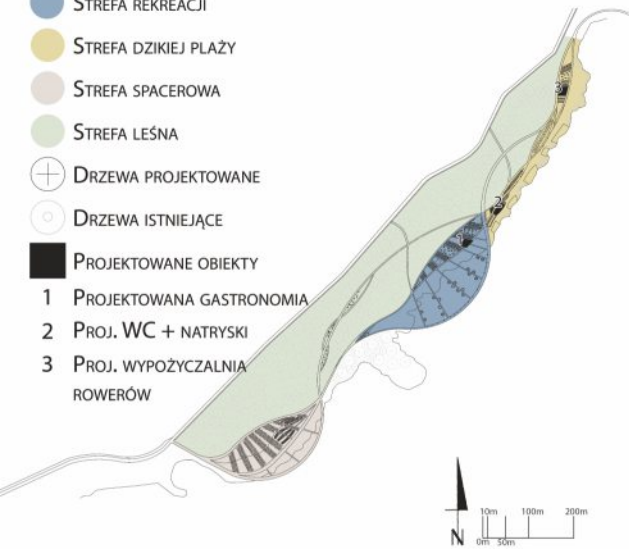

## BILANS POWIERZCHNI

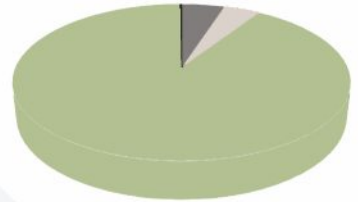

- POWIERZCHNIA BIOL. CZYNNA -21,85 HA
- POWIERZCHNIA ASFALTOWA -1,21 HA
- SZLAKI DREWNIANE I POMOSTY -0,99 HA
- POWIERZCHNIA ZABUDOWY -381,3 M<sup>2</sup>


# SCHEMAT ZAŁOŻENIA FUNKCJONALNO-PROGRAMOWYCH

## PROJEKTOWANEGO ZAŁOŻENIA DZIKIEJ PLAŻY

SKALA 1:500

LEGENDA:

- Komunikacja
- Trawnik
- Plaża
- Plac
- Posadzka drewniana
- Projektowany budynek
- Ławka
- Projektowana roślinność
- Istniejąca roślinność
- 1 Toalety i natryski
- 2 Wypożyczalnia rowerów

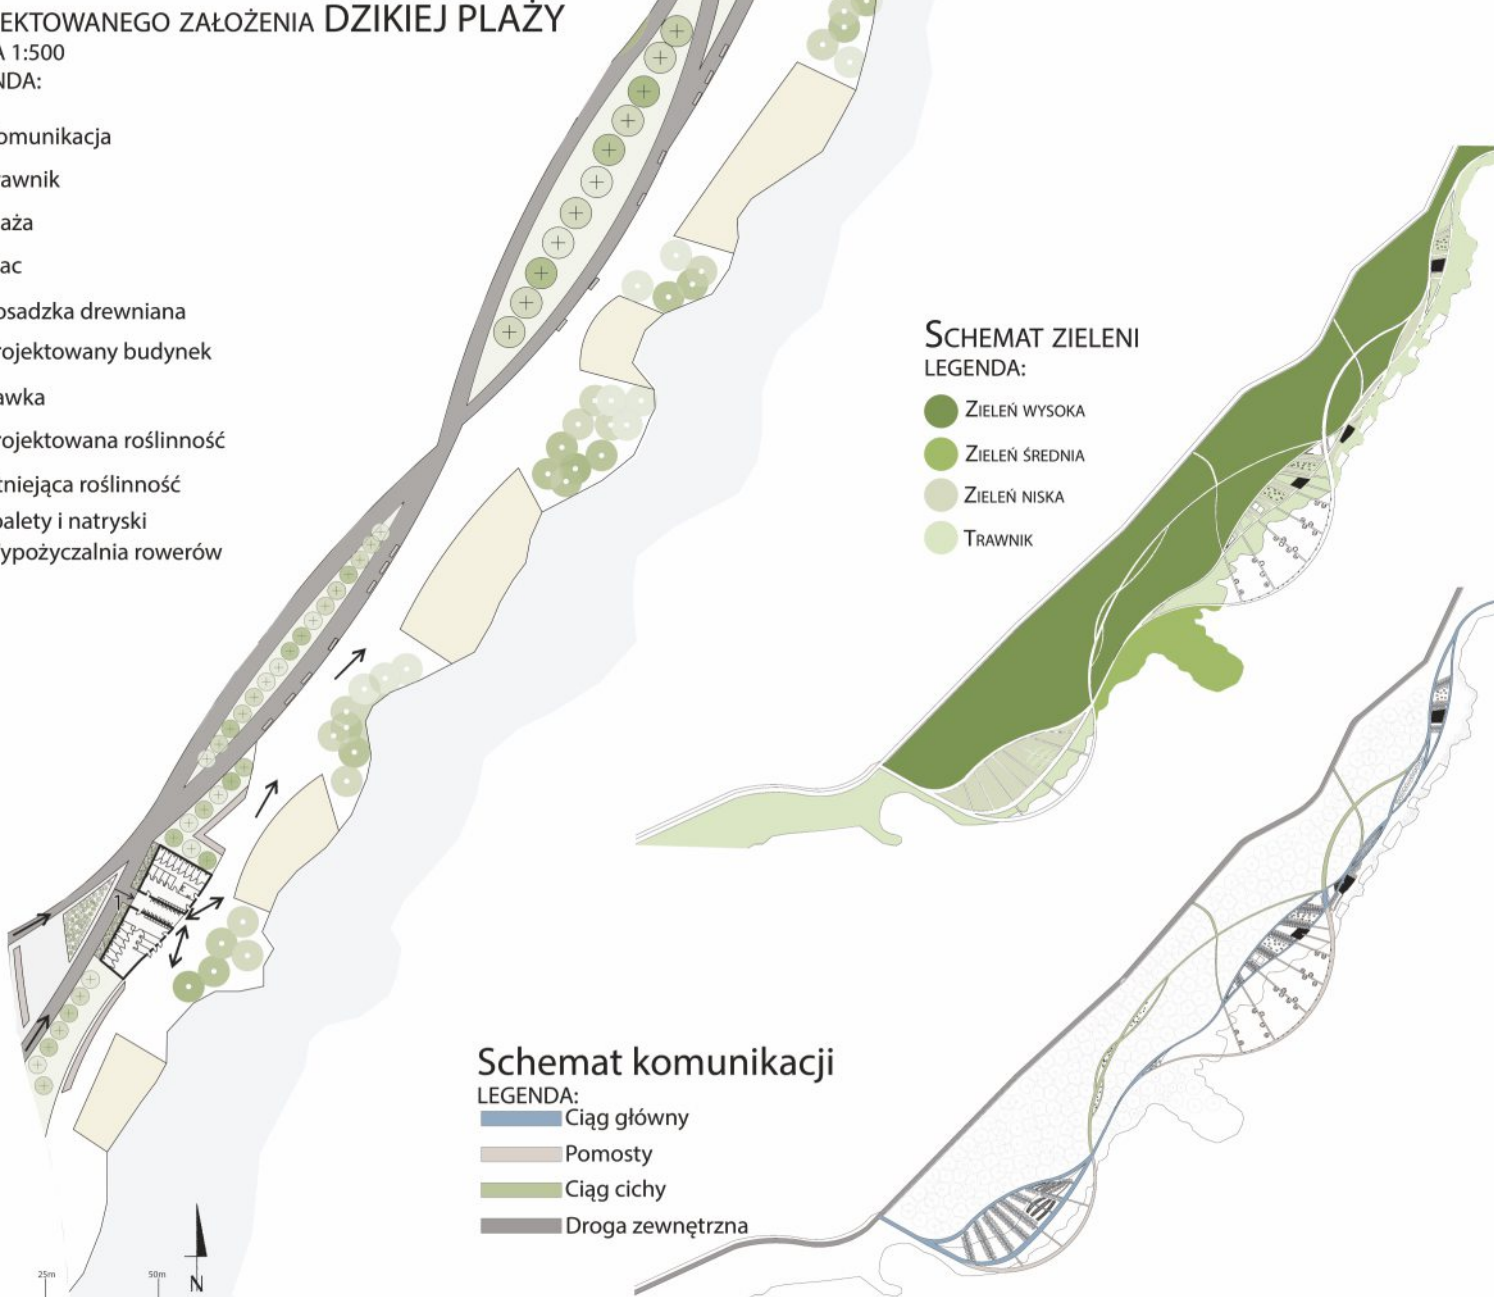

## SCHEMAT ZIELENI

LEGENDA:

- ZIELEŃ WYSOKA
- ZIELEŃ ŚREDNIA
- ZIELEŃ NISKA
- TRAWNIK

## Schemat komunikacji


LEGENDA:

- Ciąg główny
- Pomosty
- Ciąg cichy
- Droga zewnętrzna



# RZUT PRZYZIEMIA Z OTOCZENIEM

SKALA 1:200

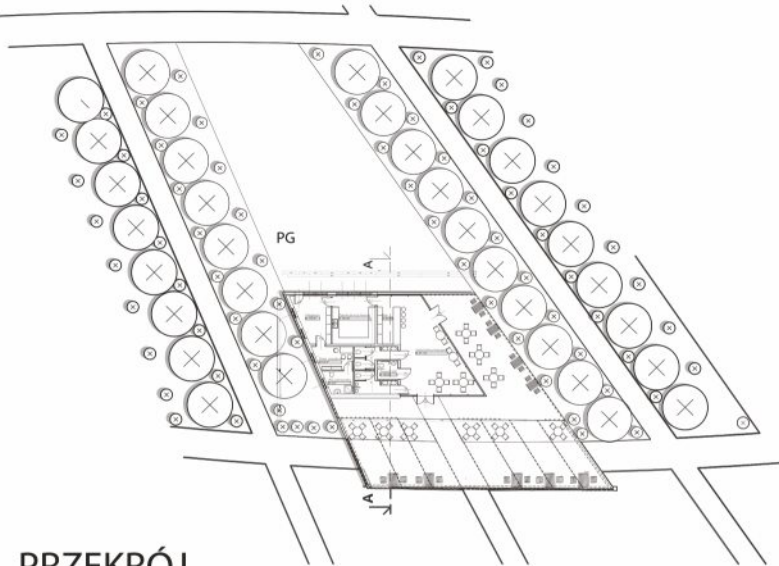


# PRZEKRÓJ

SKALA 1:200




# ELEWACJE

SKALA 1:200

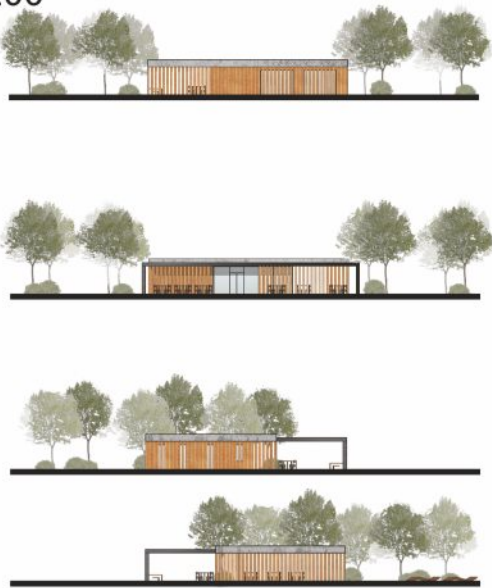

# DETAL

SKALA 1:20

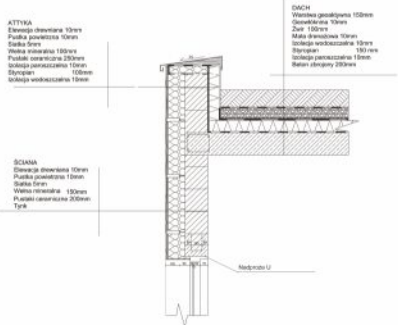

W PROJEKcie ZASTOSOWANO KILKA ROZWIĄZAŃ URBANISTYCZNYCH, ARCHITEKTURY I MAŁEJ ARCHITEKTURY. KOMUNIKACJA ZOSTAŁA POPROWADZONA W MIĘKKI SPOsÓB, TWORZĄC ORGANICZNE FORMY, BY NIE ZABURZAĆ NATURALNEGO I PRZYJAZNEGO ODBIORU MIEJSCA. W PROJEKOTWANIU ARCHITEKTURY SKUPIENO SIĘ NA RELACJI OBIEKT- NATURALNE OTOCZENIE PAPROCAŃSKIEGO JEZIORA. OBIEKT MAŁEJ GASTRONOMI WPISUJE SIĘ W OTOCZENIE I ZAPRASZA PRZECHODNIÓW. MAŁA ARCHITEKTURA OPIERA SIĘ NA CIEKAWYCH ROZWIĄZANIACH WYPOCZYNKOWYCH, ŁAWEK I MIEJSC SPĘDZANIA CZASU I REKREACJI.

